

Buenavista 1221

La Quinta · Benahavis



PRECIO

2.195.000 €

DORMITORIOS

4

BAÑOS

4

CONSTRUIDO

323 m²

TERRAZAS

72 m²


APARCAMIENTO

4

Buenavista 1221 es un ático dúplex de cuatro dormitorios en la zona de La Quinta, Benahavís, con vistas al mar y terrazas. La presentación incluye planos existentes y una propuesta de reforma; esta propuesta no debe interpretarse como una obra ya ejecutada.

El texto y la tabla de características de origen indican superficies distintas. Amalthea confirmará las superficies construidas y de terraza, el alcance de la propuesta de reforma y lo incluido en el precio anunciado.


Galería

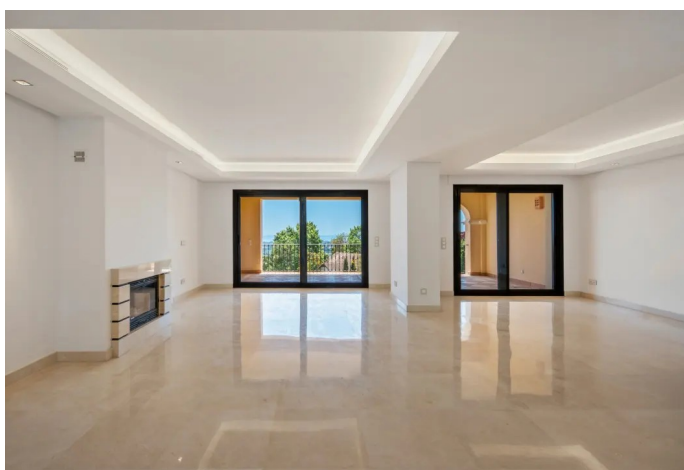

Visitas privadas e información adicional


Ver propiedad y consultar - amalthea.pro

Planta de acceso

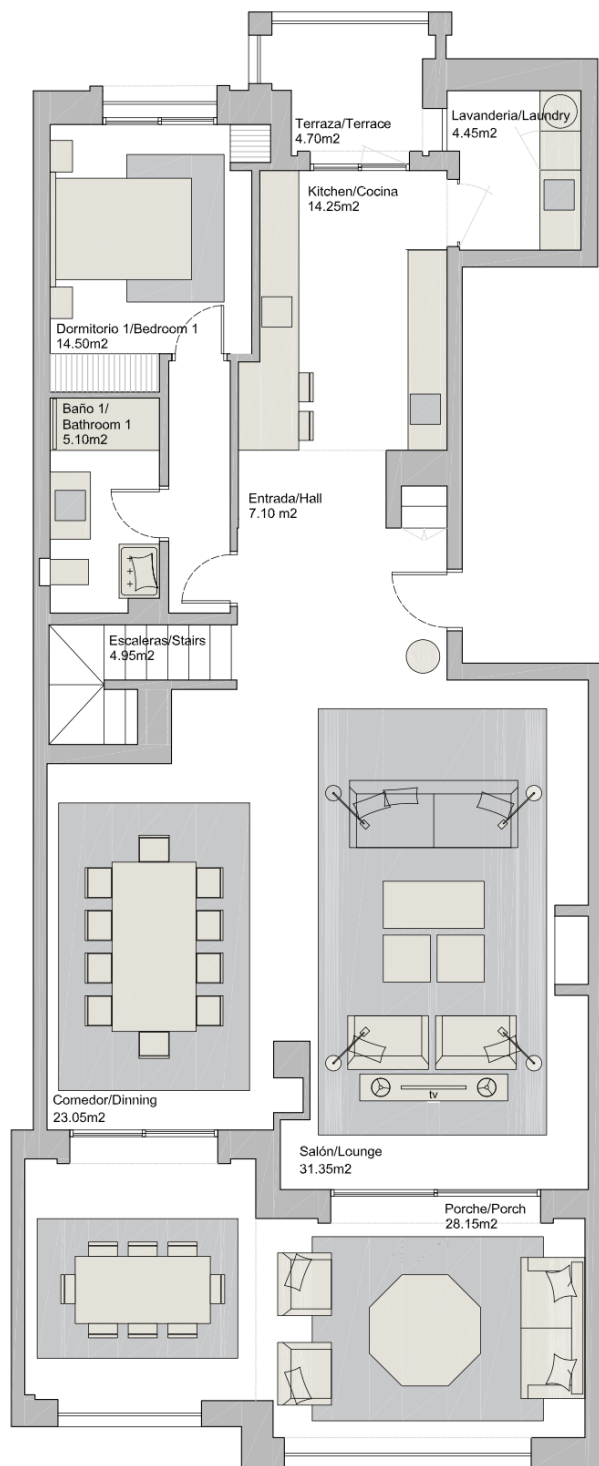


Planta Entrada
Entrance Floor

Primera planta

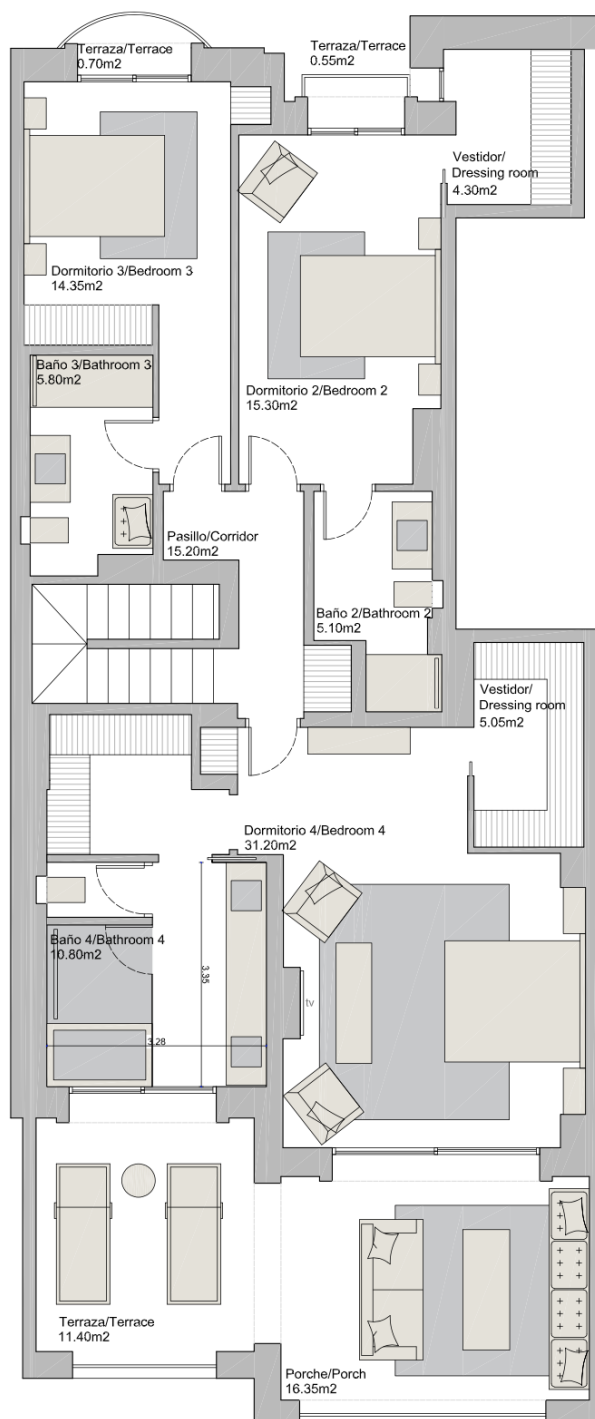

Planta Alta
First Floor

Propuesta - planta superior

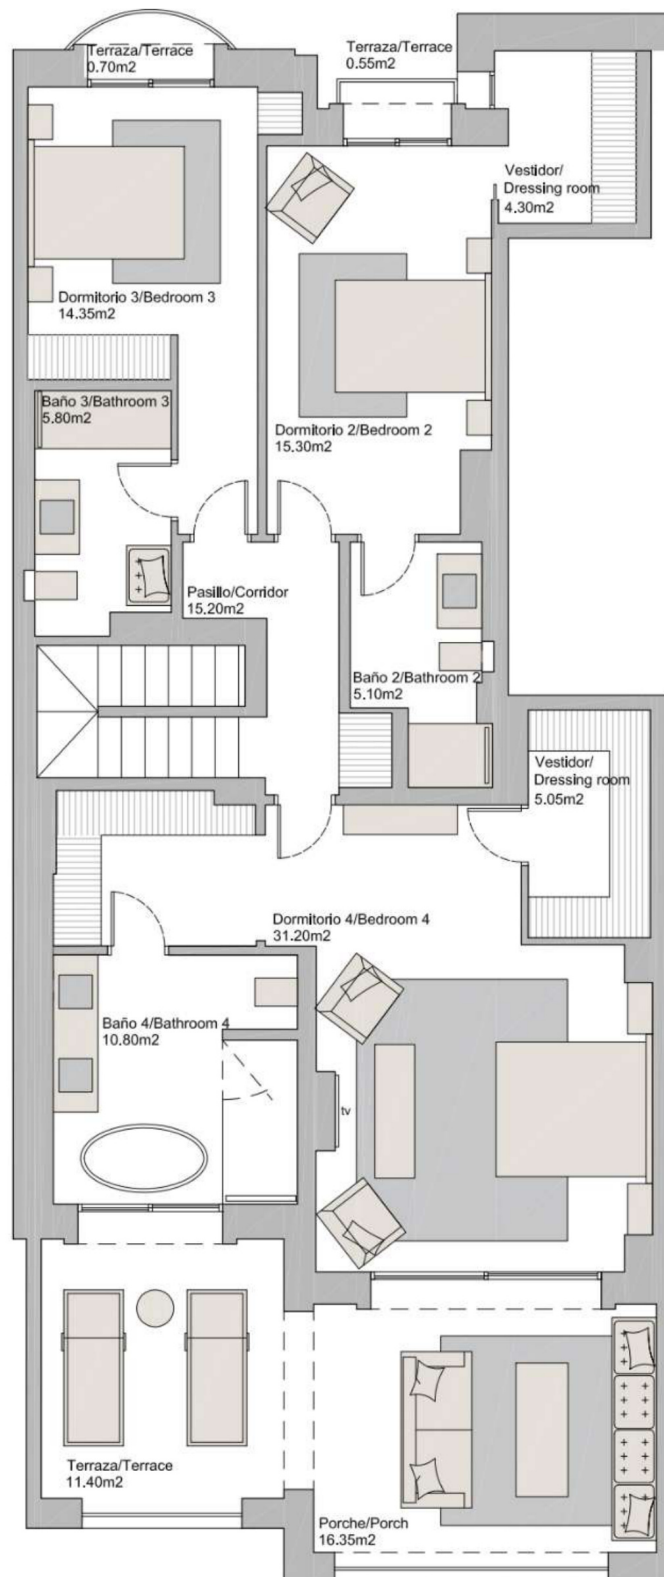

Propuesta - planta de acceso

