

HERROJO 53

EL HERROJO





HERROJO 53 A


Современная вилла Herrojo 53A расположена на участке 1 783 м² в безопасном закрытом комплексе El Herrojo. Резиденция спроектирована так, чтобы максимально использовать свет и пространство. Открытые интерьеры переходят в просторные террасы, благоустроенные сады и к частному бассейну, создавая идеальный баланс роскоши и комфорта. Возвышенное положение обеспечивает приватность и широкие виды, а близость лучших гольф-полей, ресторанов и инфраструктуры Марбельи делает дом исключительным выбором для современной жизни.

Участок: 1 783 м²







НИЖНИЙ УРОВЕНЬ

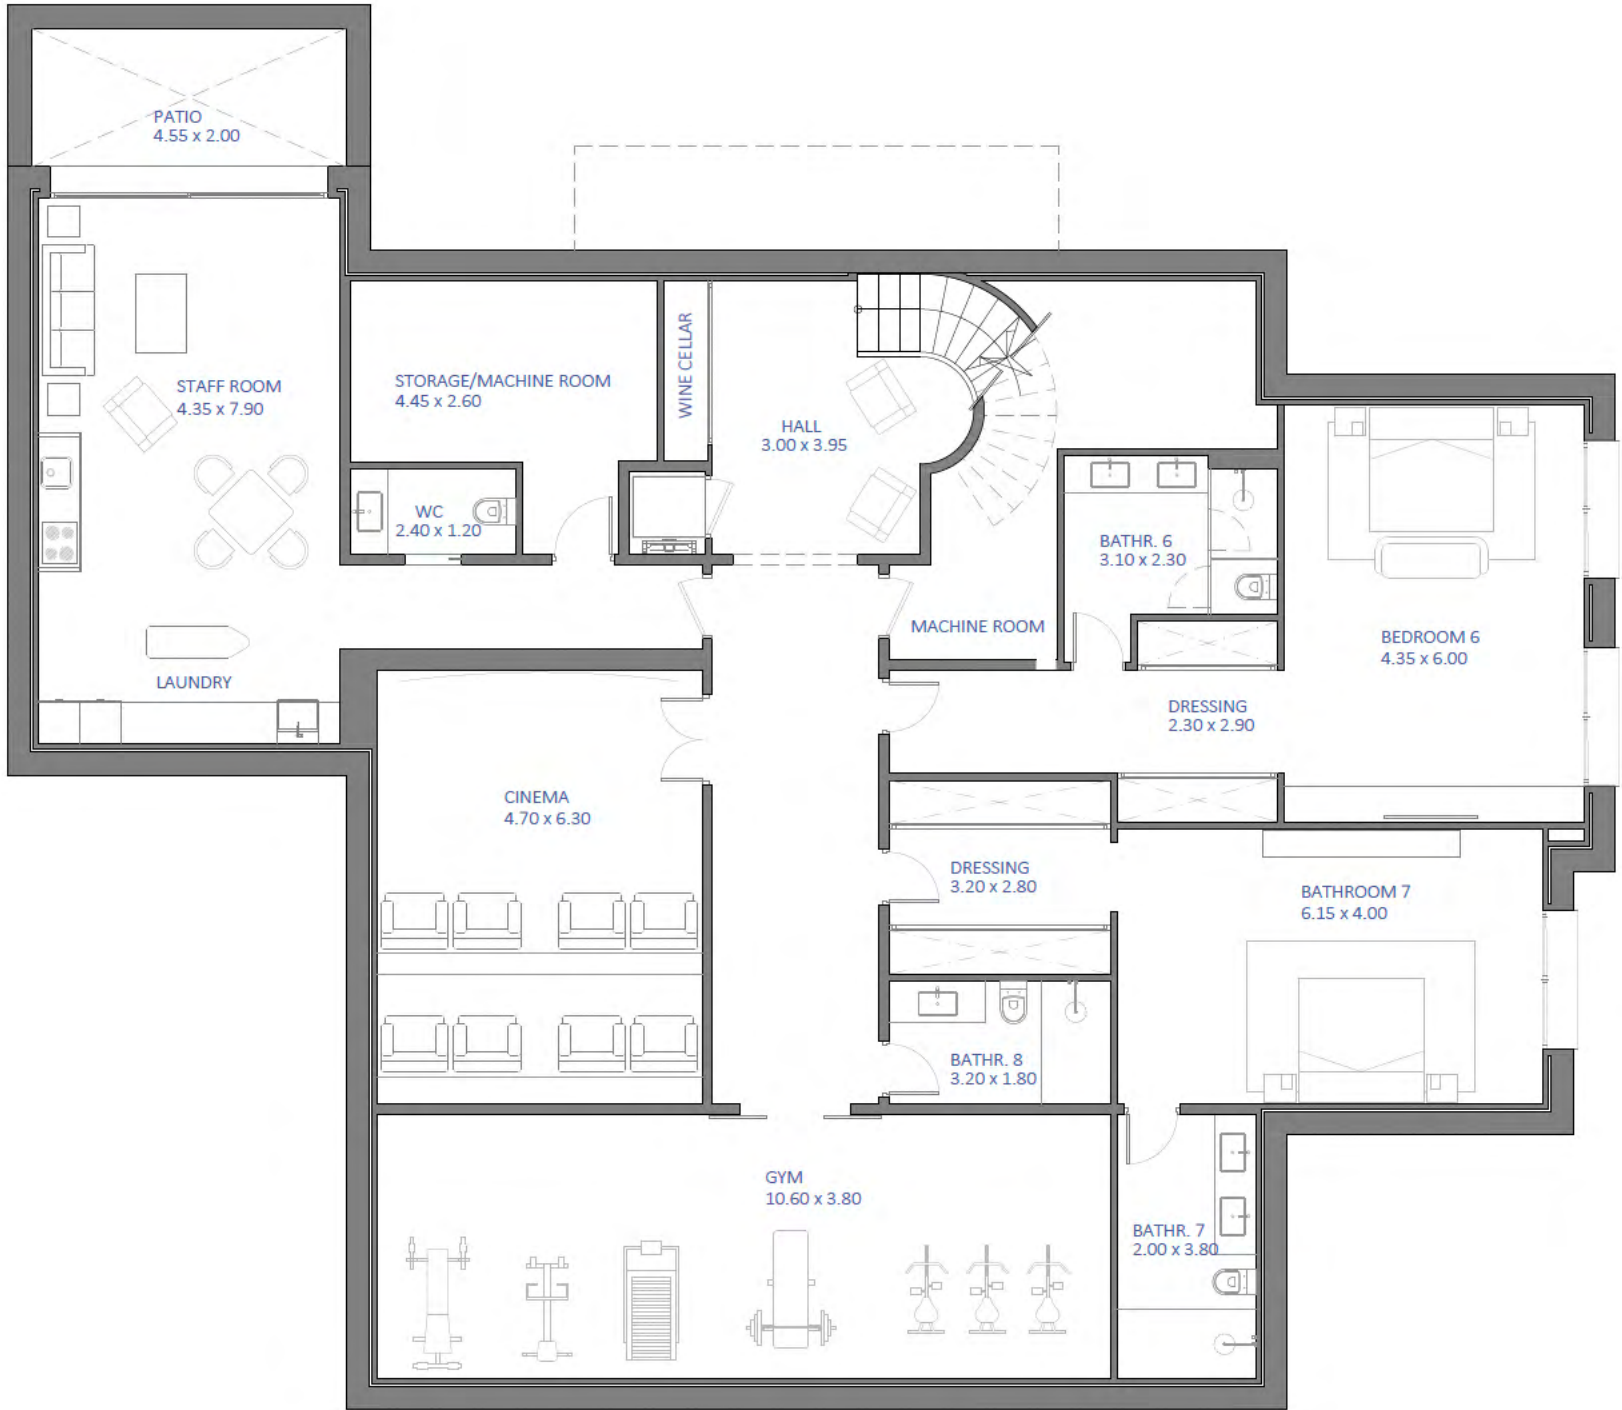

ОСНОВНОЙ УРОВЕНЬ

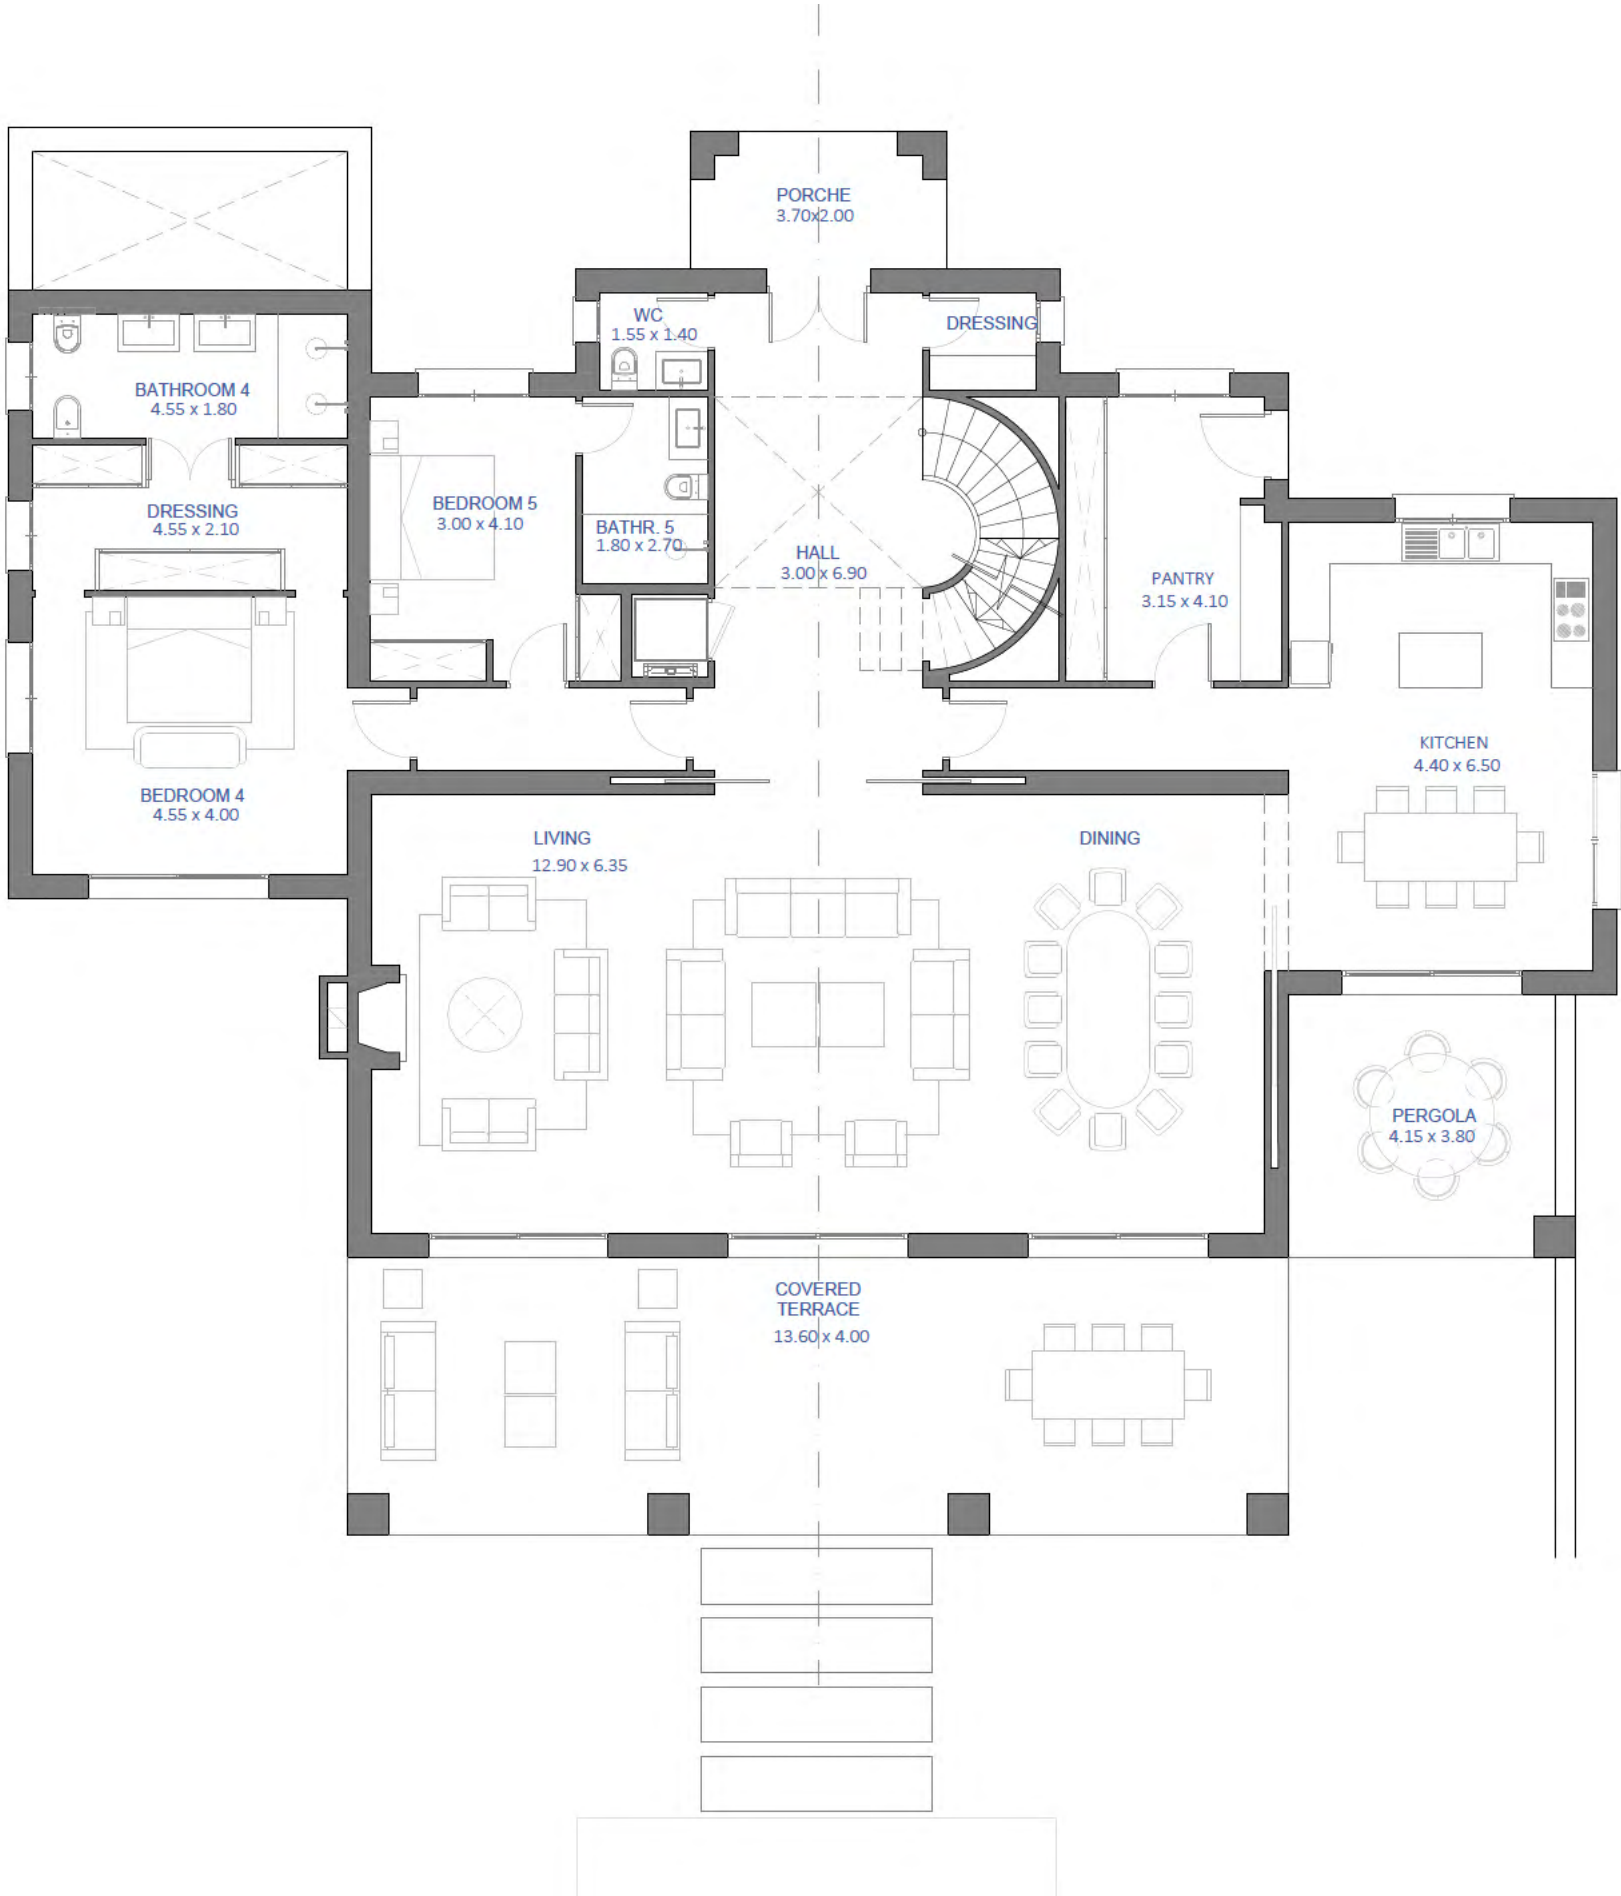

ВЕРХНИЙ УРОВЕНЬ

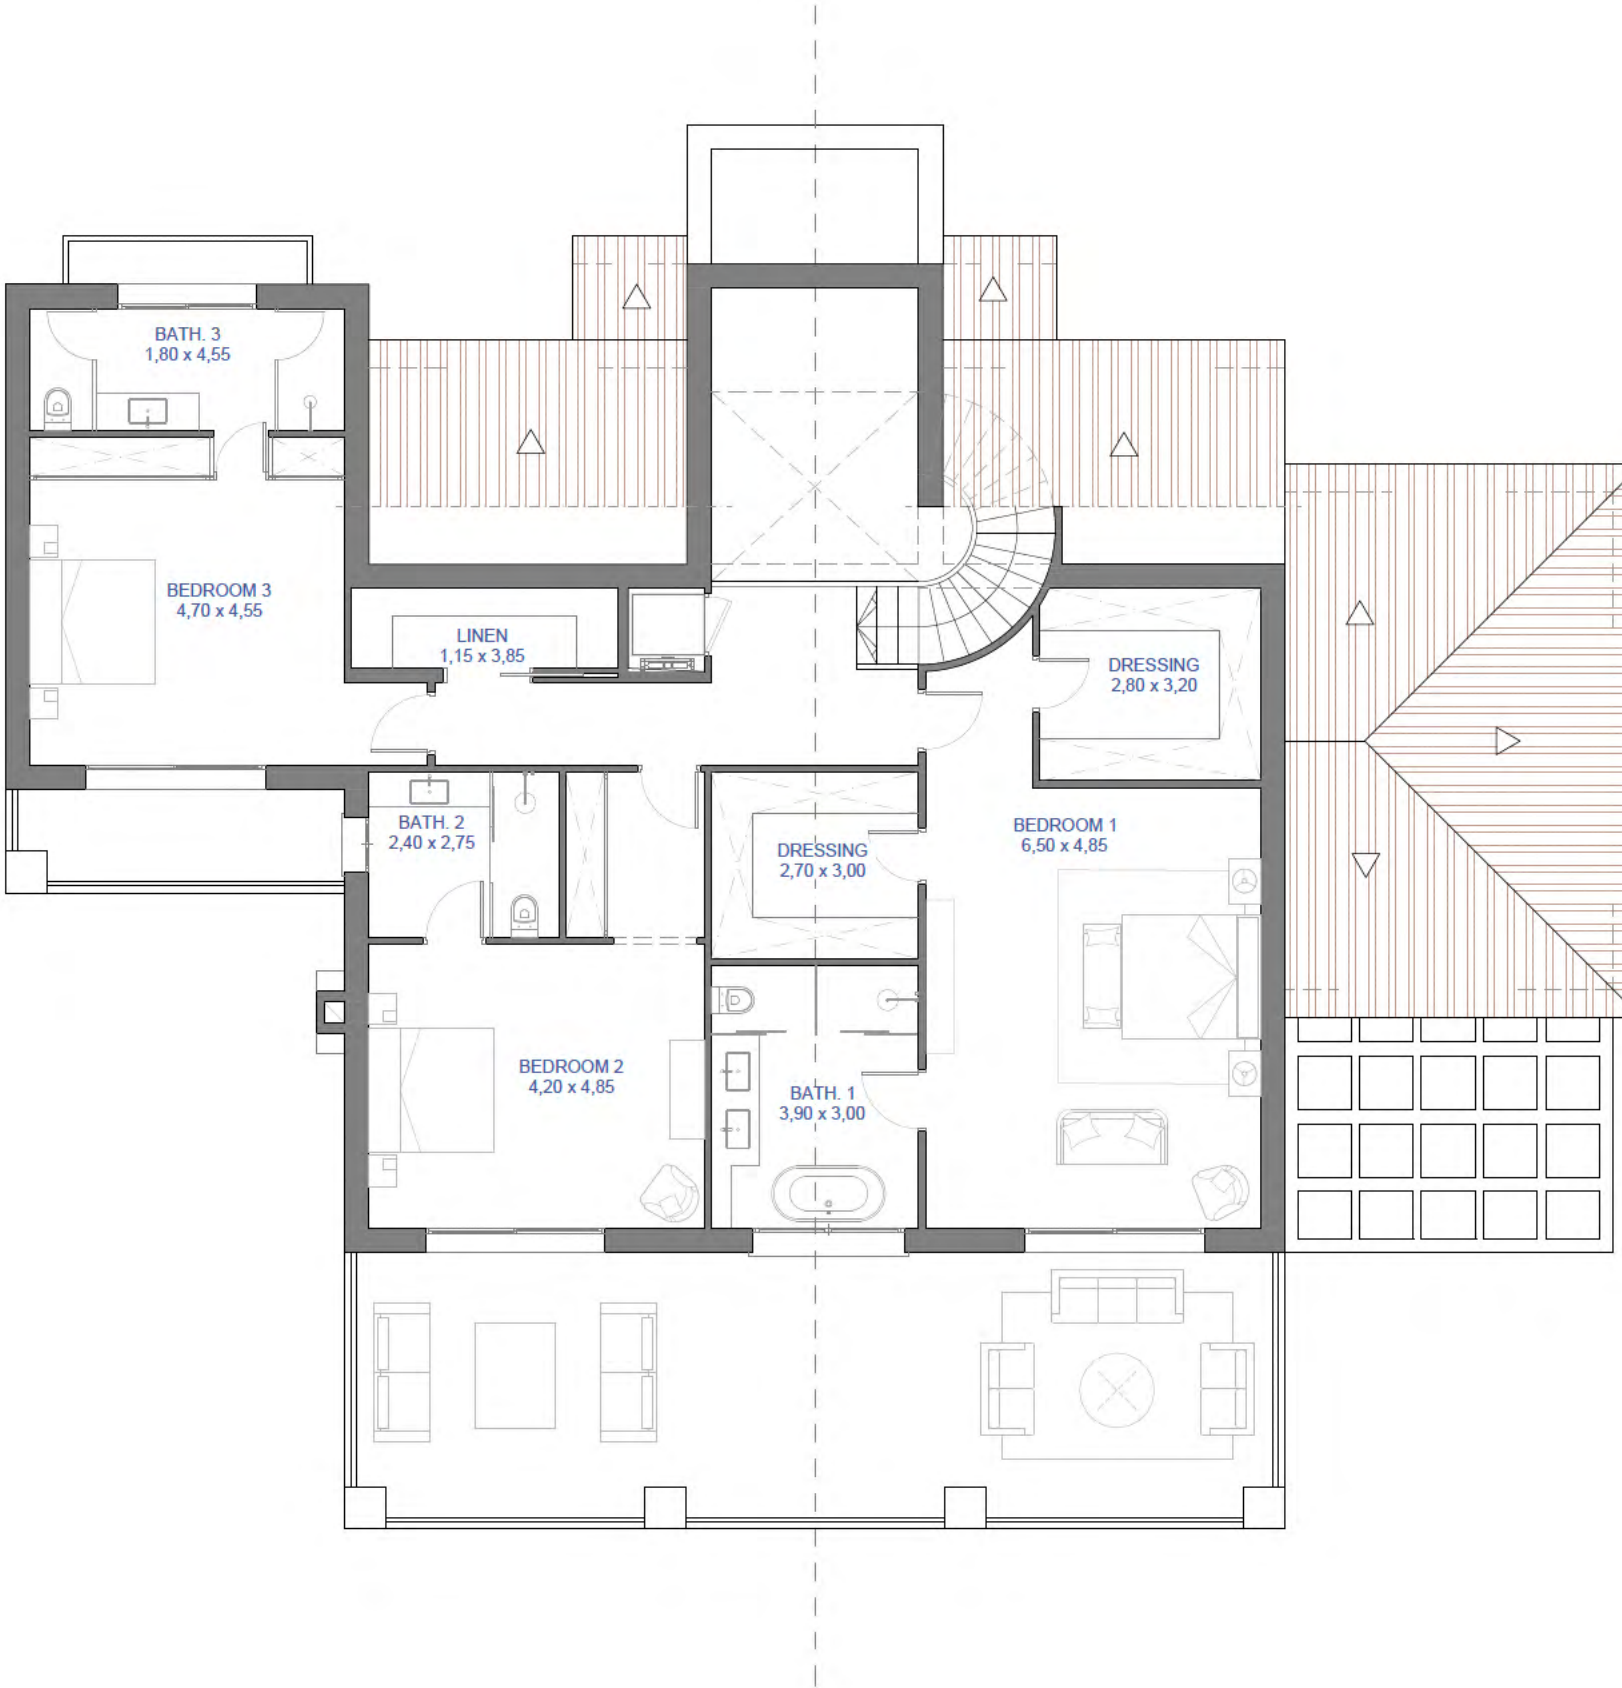

ОБОЗНАЧЕНИЯ: BEDROOM / DORMITORIO - спальня · BATH / BAÑO - ванная · DRESSING - гардеробная · LIVING - гостиная · DINING - столовая · KITCHEN - кухня
HALL - холл · WC / TOILET - санузел · STAFF ROOM - комната персонала · LAUNDRY - прачечная · CINEMA - кинотеатр · GYM - спортзал · TERRACE - терраса



HERROJO 53 B

Herrojo 53B предлагает изысканную жизнь на участке 1 517 м² в престижном El Herrojo. Элегантная архитектура и плавные интерьеры выходят к благоустроенным зонам отдыха и бассейну. Дом сочетает стиль с практичностью. Это редкая возможность в закрытом комплексе рядом с гольф-полями мирового уровня и центром Марбельи.

Участок: 1 517 м²








НИЖНИЙ УРОВЕНЬ

ОСНОВНОЙ УРОВЕНЬ

ВЕРХНИЙ УРОВЕНЬ

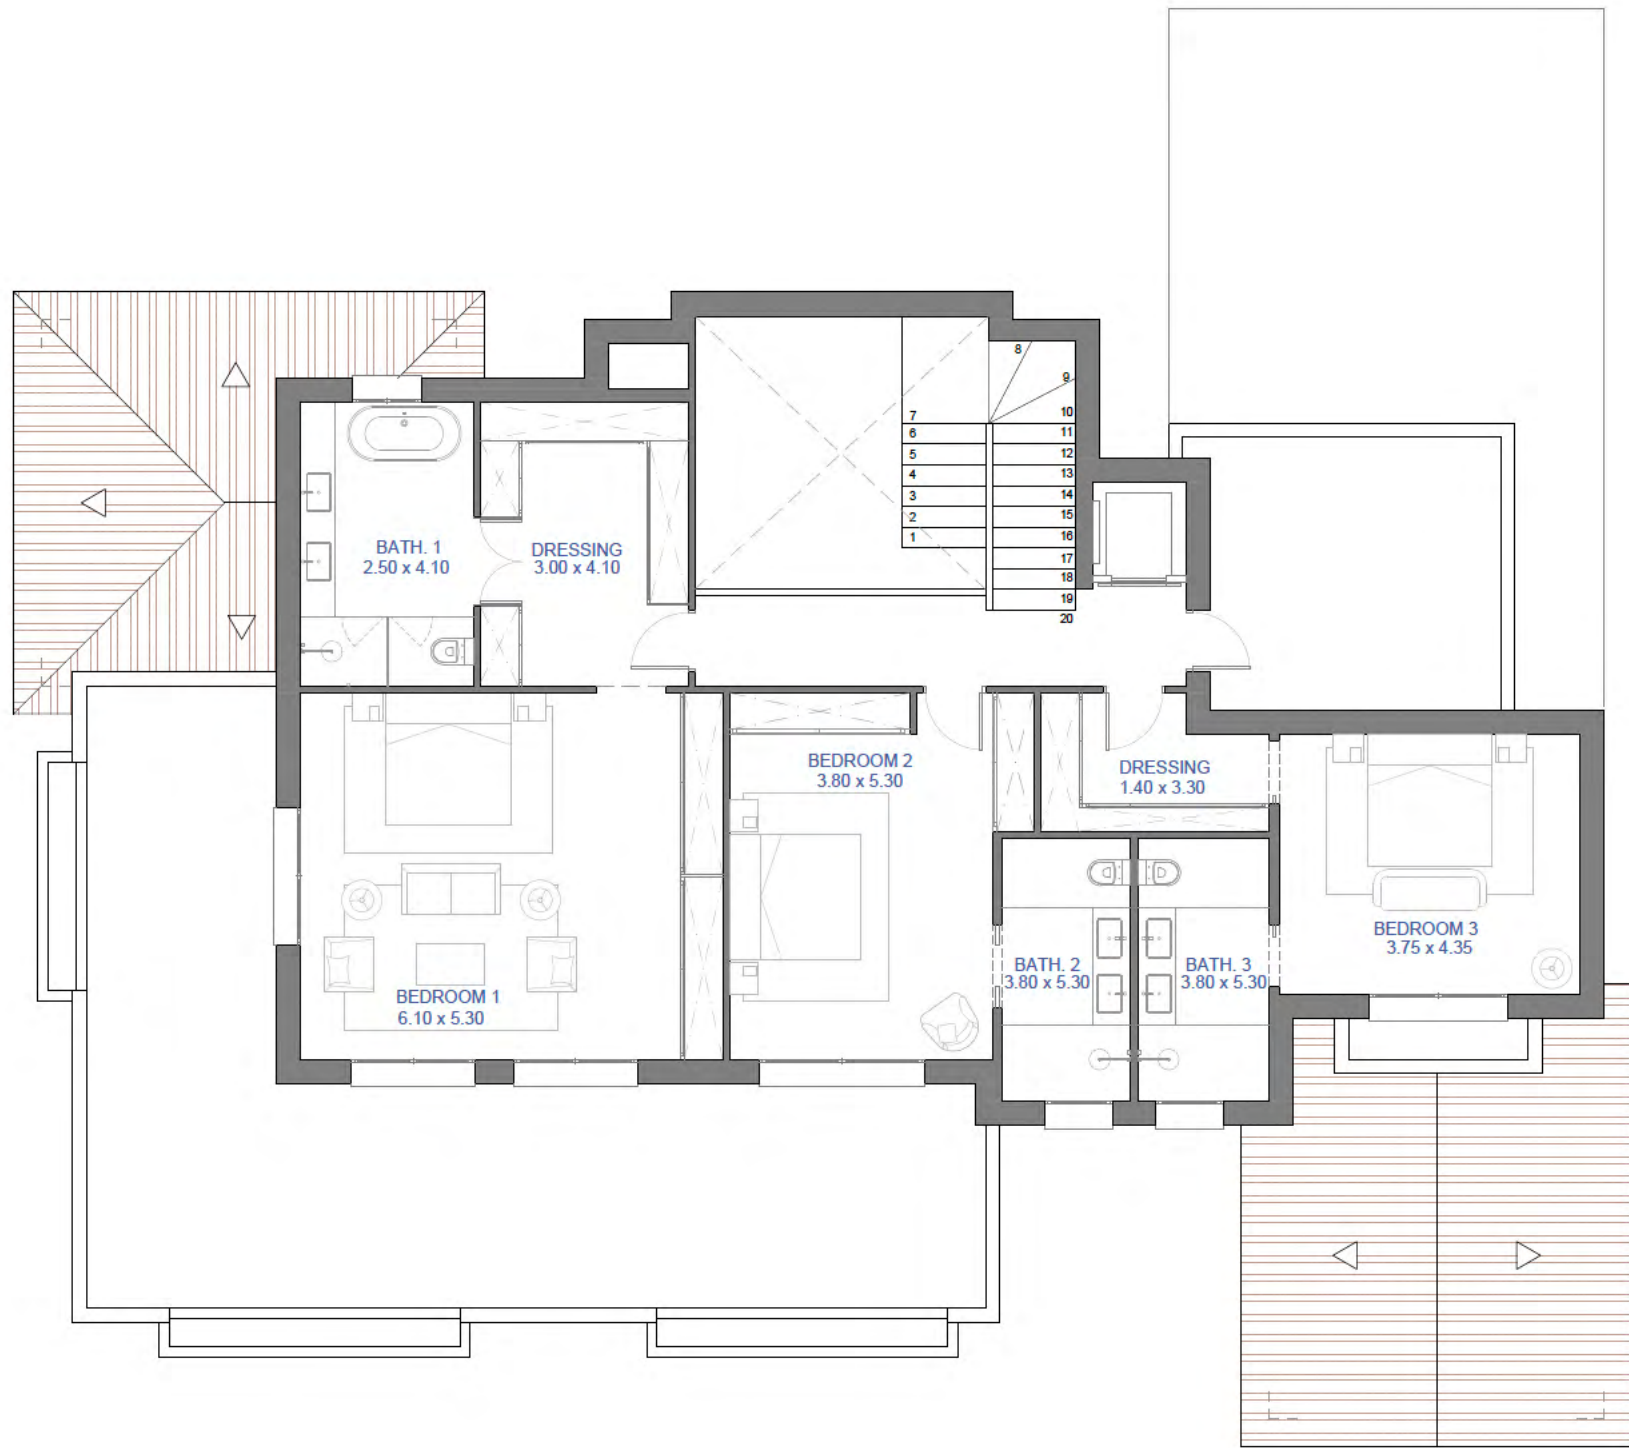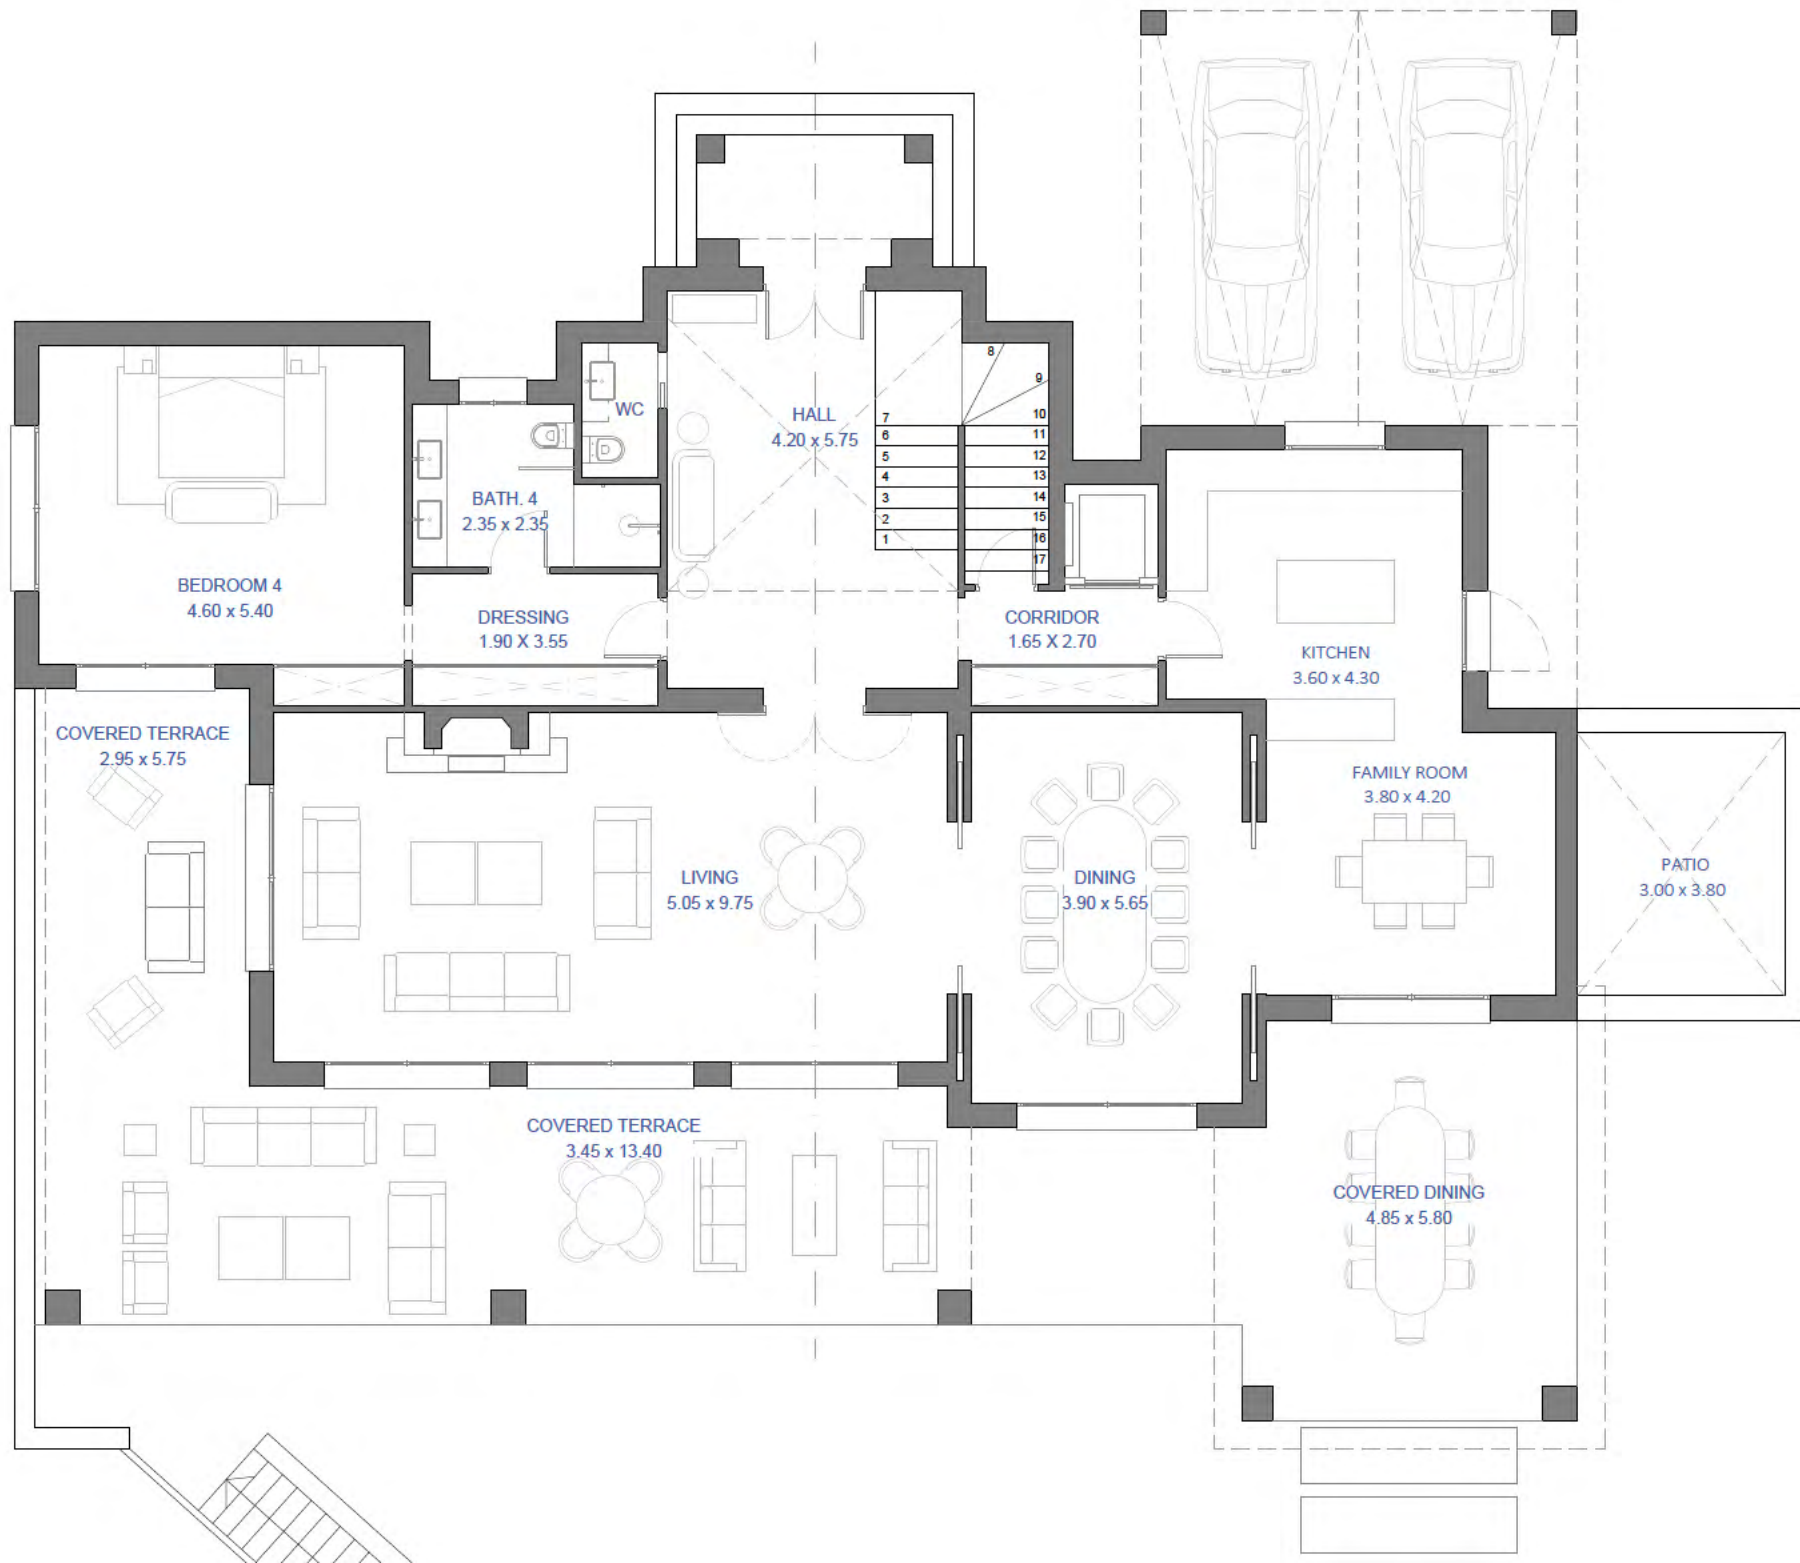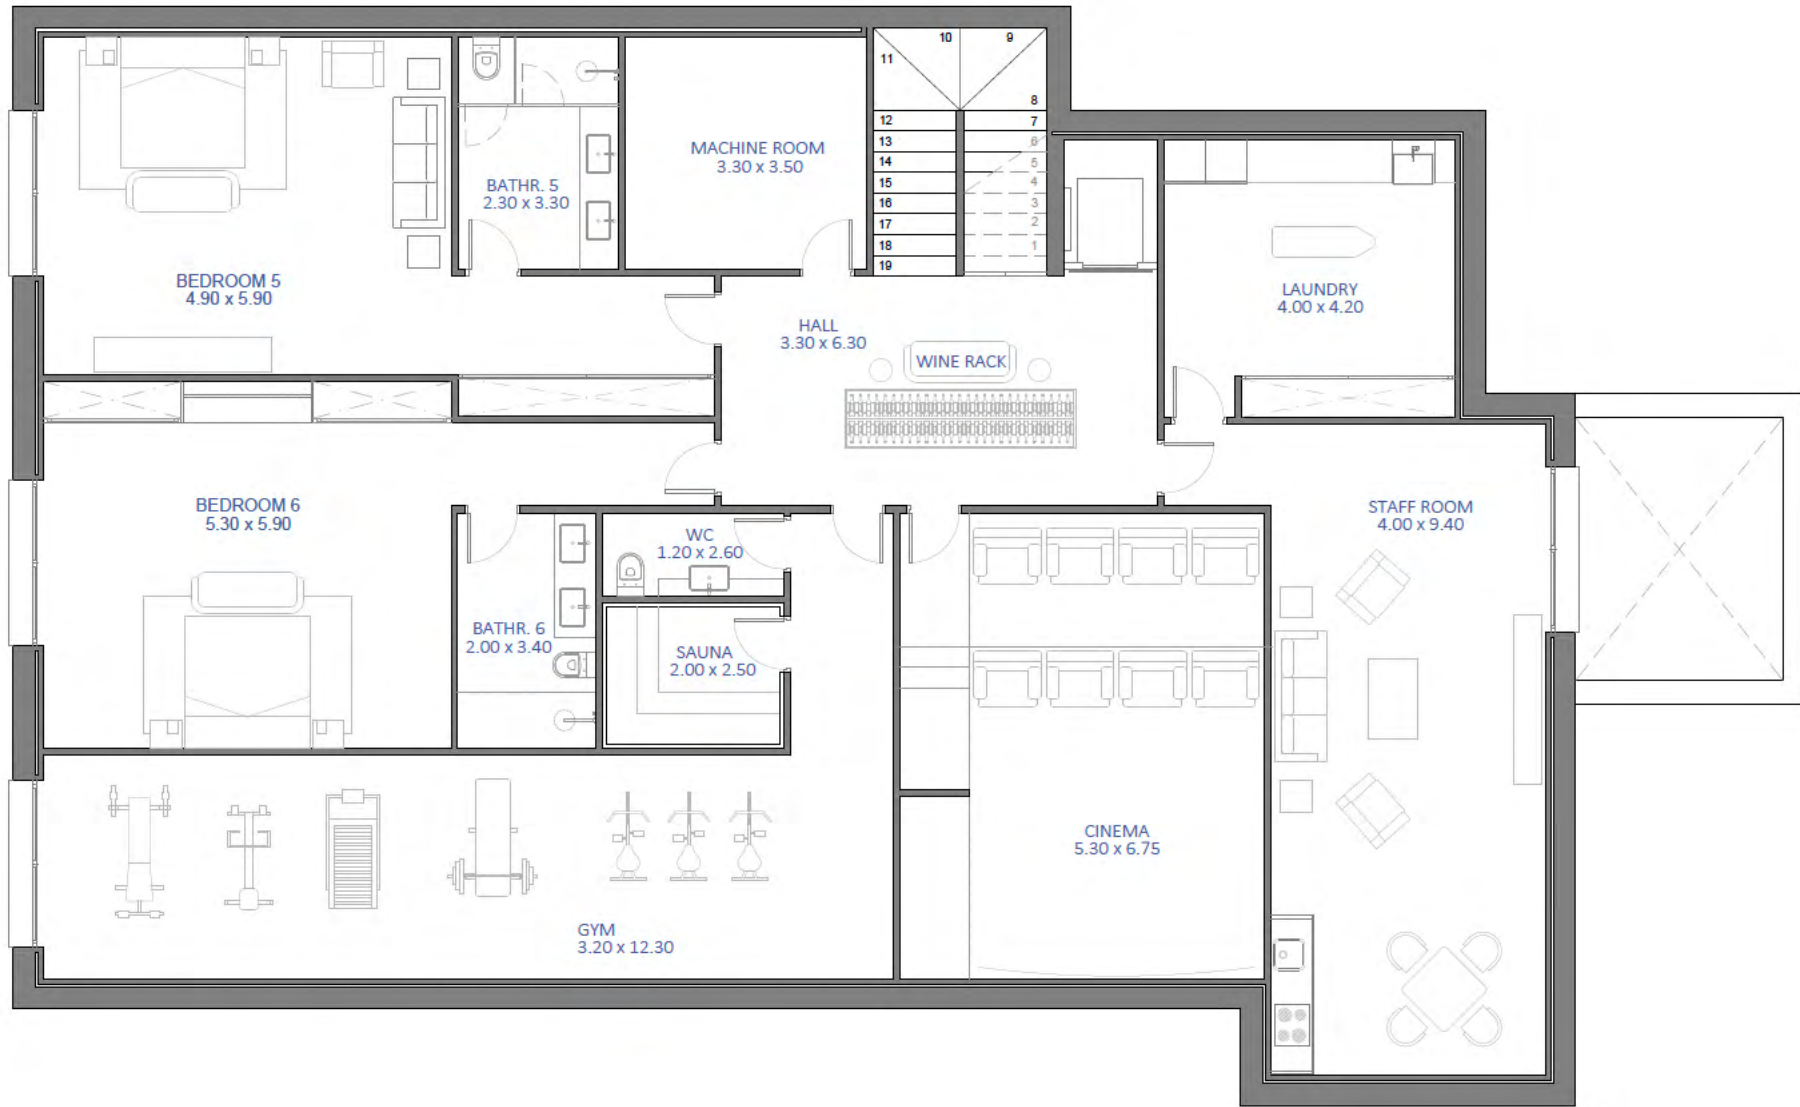

ОБОЗНАЧЕНИЯ: BEDROOM / DORMITORIO - спальня · BATH / BAÑO - ванная · DRESSING - гардеробная · LIVING - гостиная · DINING - столовая · KITCHEN - кухня
HALL - холл · WC / TOILET - санузел · STAFF ROOM - комната персонала · LAUNDRY - прачечная · CINEMA - кинотеатр · GYM - спортзал · TERRACE - терраса




HERROJO 53 C


Herrojo 53C на участке 1 310 м² завершает эту эксклюзивную коллекцию в El Herrojo. Продуманная планировка объединяет просторные интерьеры, большие террасы и благоустроенные сады, создавая частное пространство для современной средиземноморской жизни. Безопасное окружение, приватность и быстрый доступ к гольф-полям и премиальной инфраструктуре Марбельи делают резиденцию редкой возможностью создать элегантный образ жизни по одному из самых востребованных адресов региона.

Участок: 1 310 м²

НИЖНИЙ УРОВЕНЬ

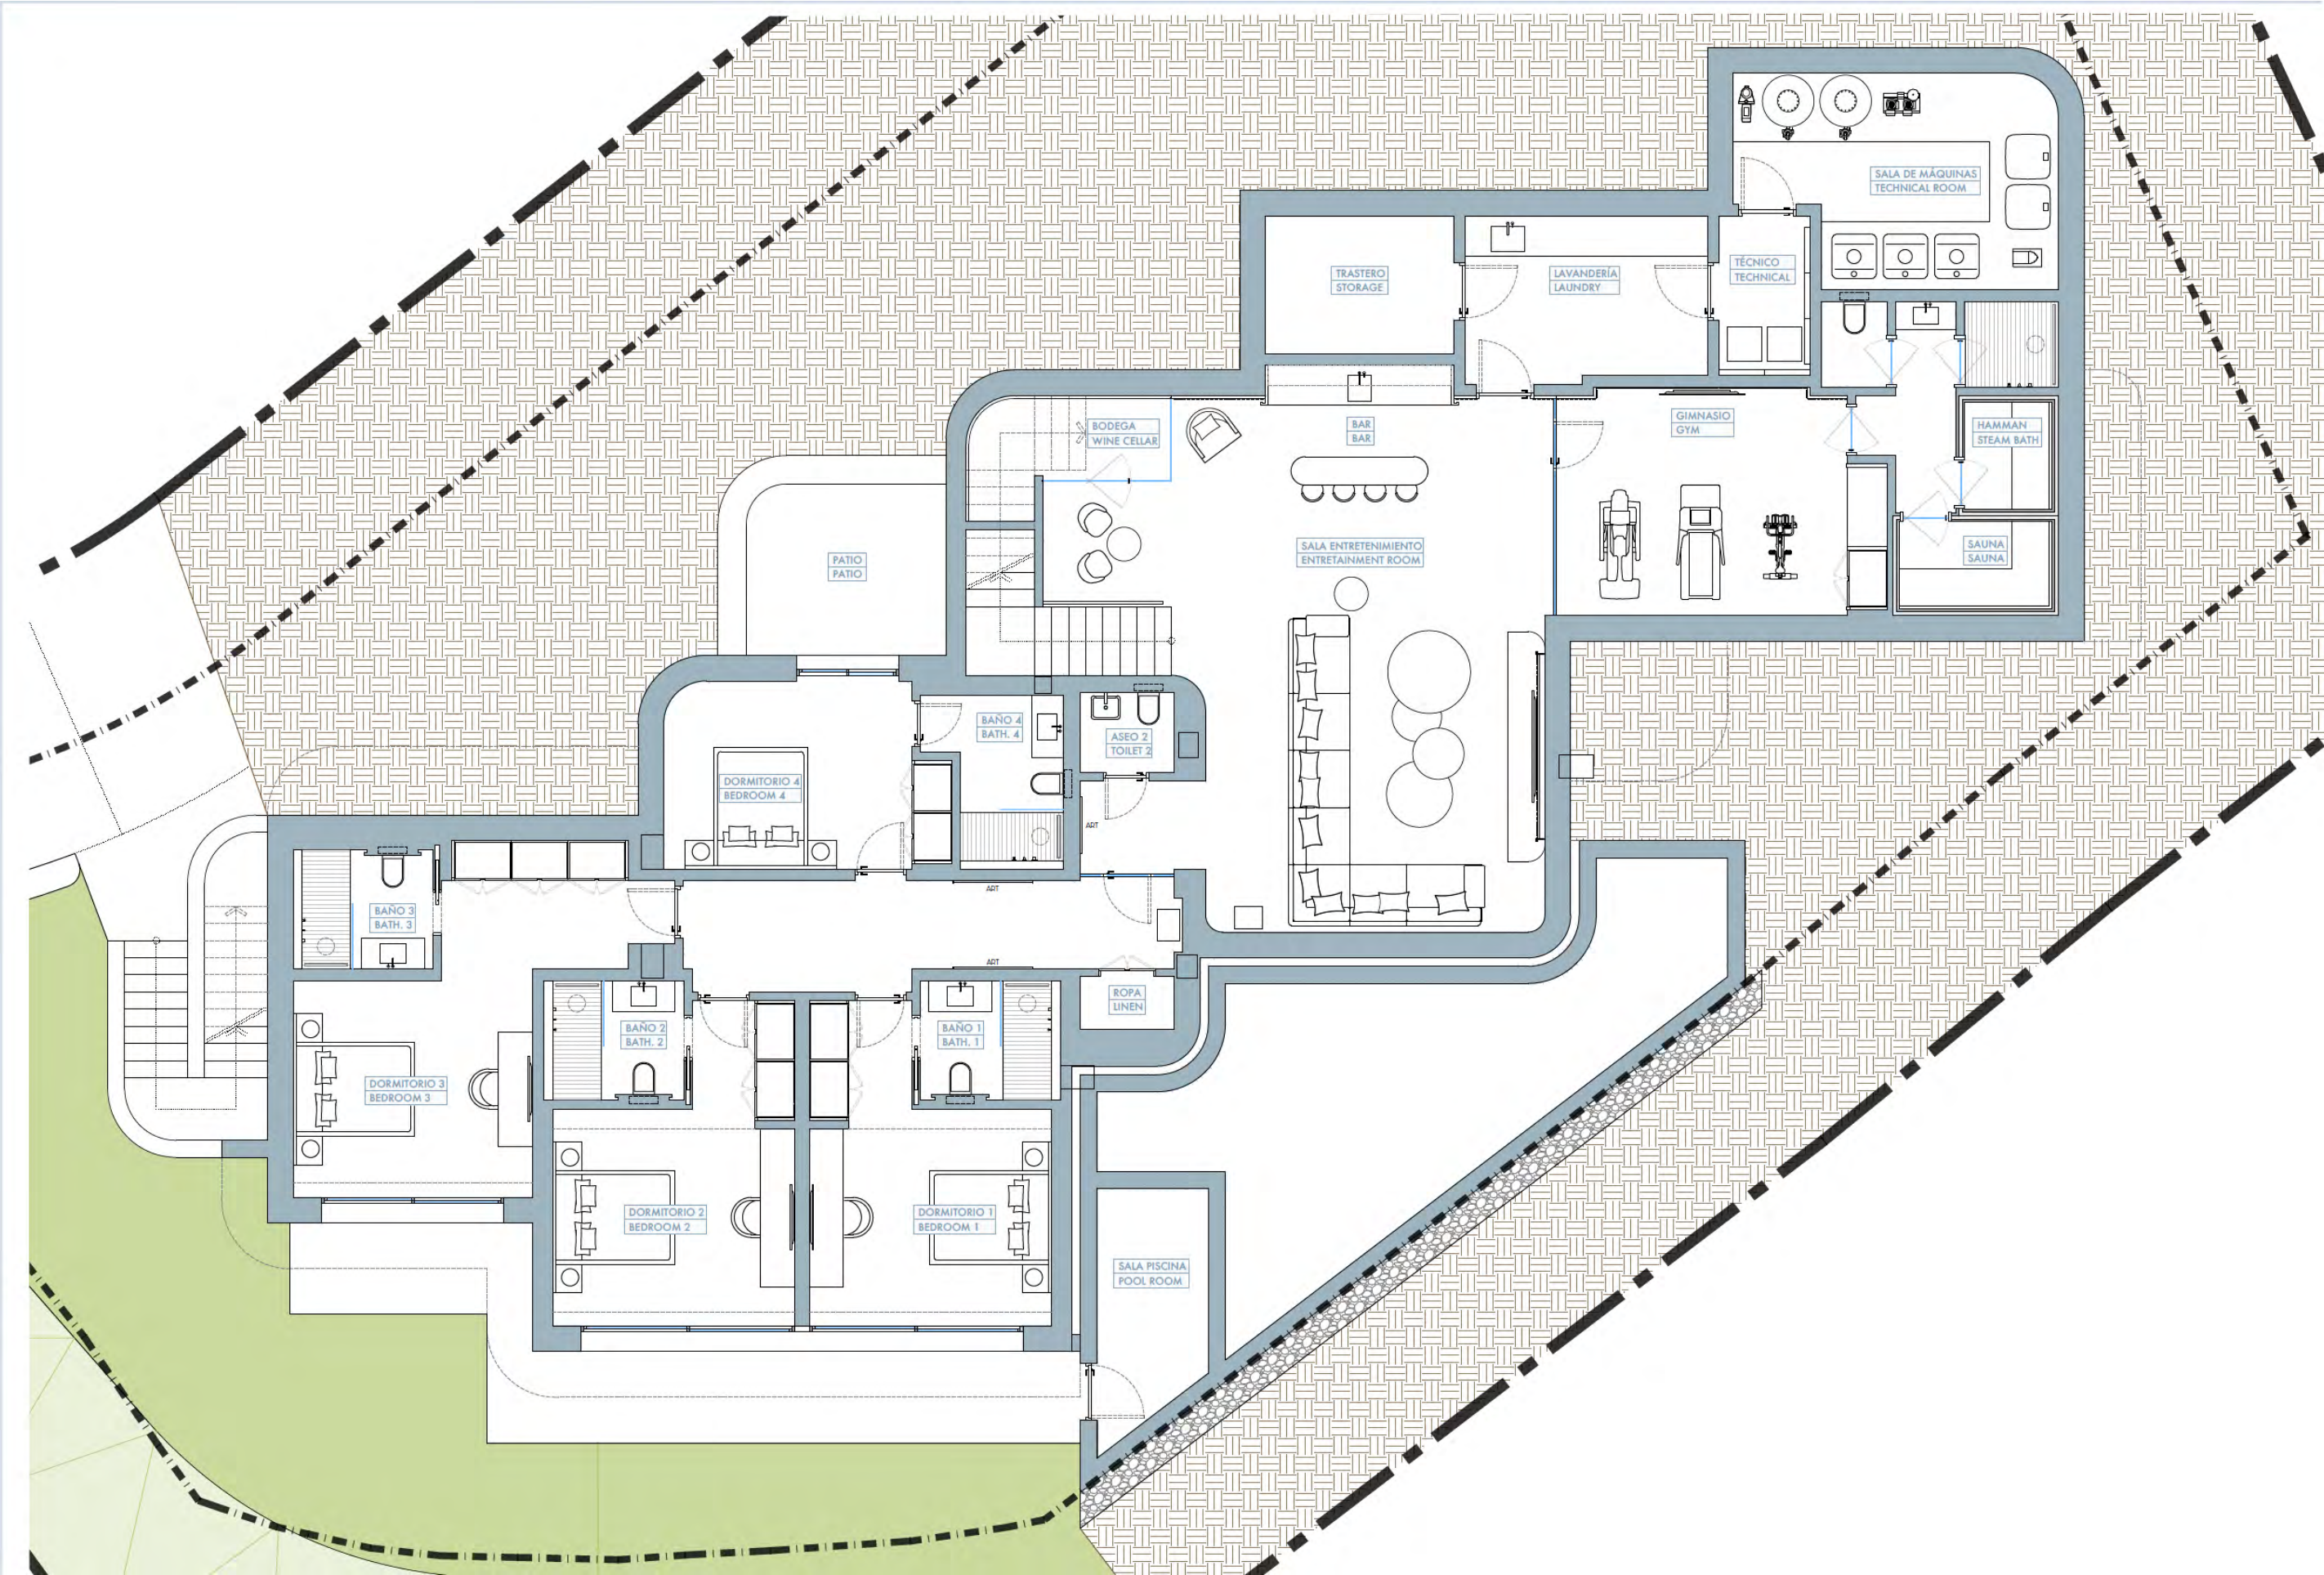


ОСНОВНОЙ УРОВЕНЬ

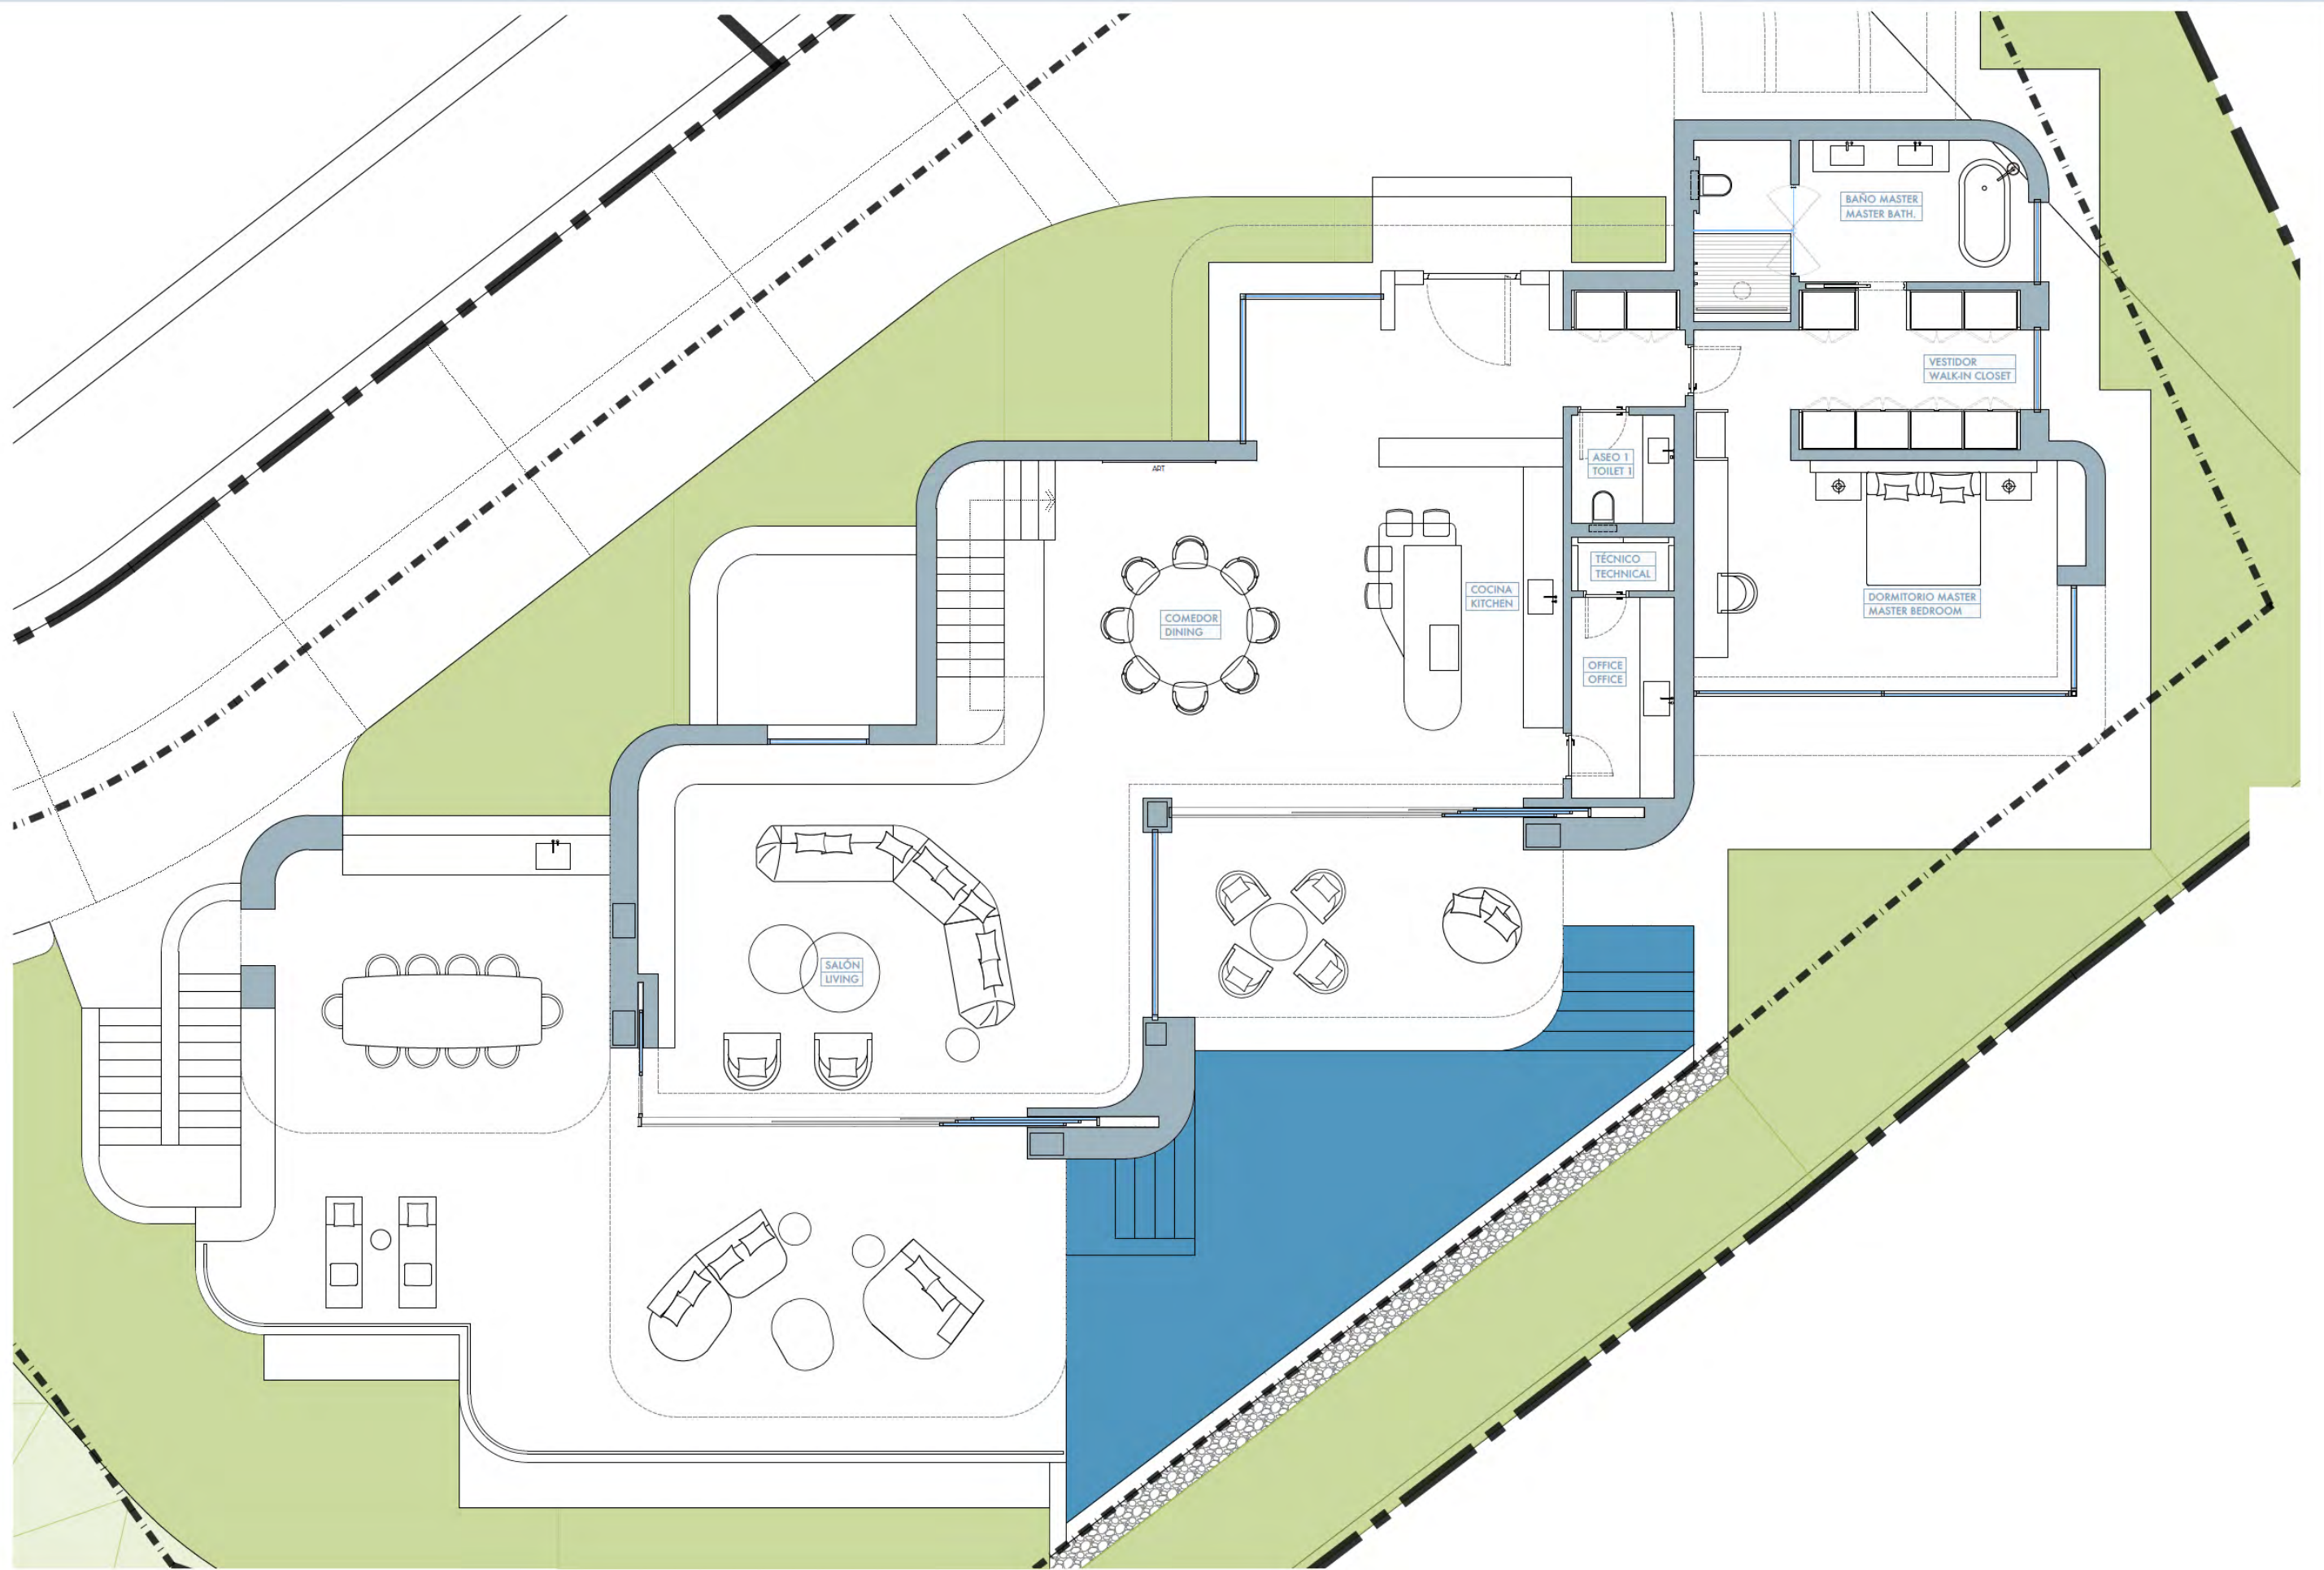

ОБОЗНАЧЕНИЯ: BEDROOM / DORMITORIO - спальня · BATH / BAÑO - ванная · DRESSING - гардеробная · LIVING - гостиная · DINING - столовая · KITCHEN - кухня
HALL - холл · WC / TOILET - санузел · STAFF ROOM - комната персонала · LAUNDRY - прачечная · CINEMA - кинотеатр · GYM - спортзал · TERRACE - терраса

ГЕНПЛАН

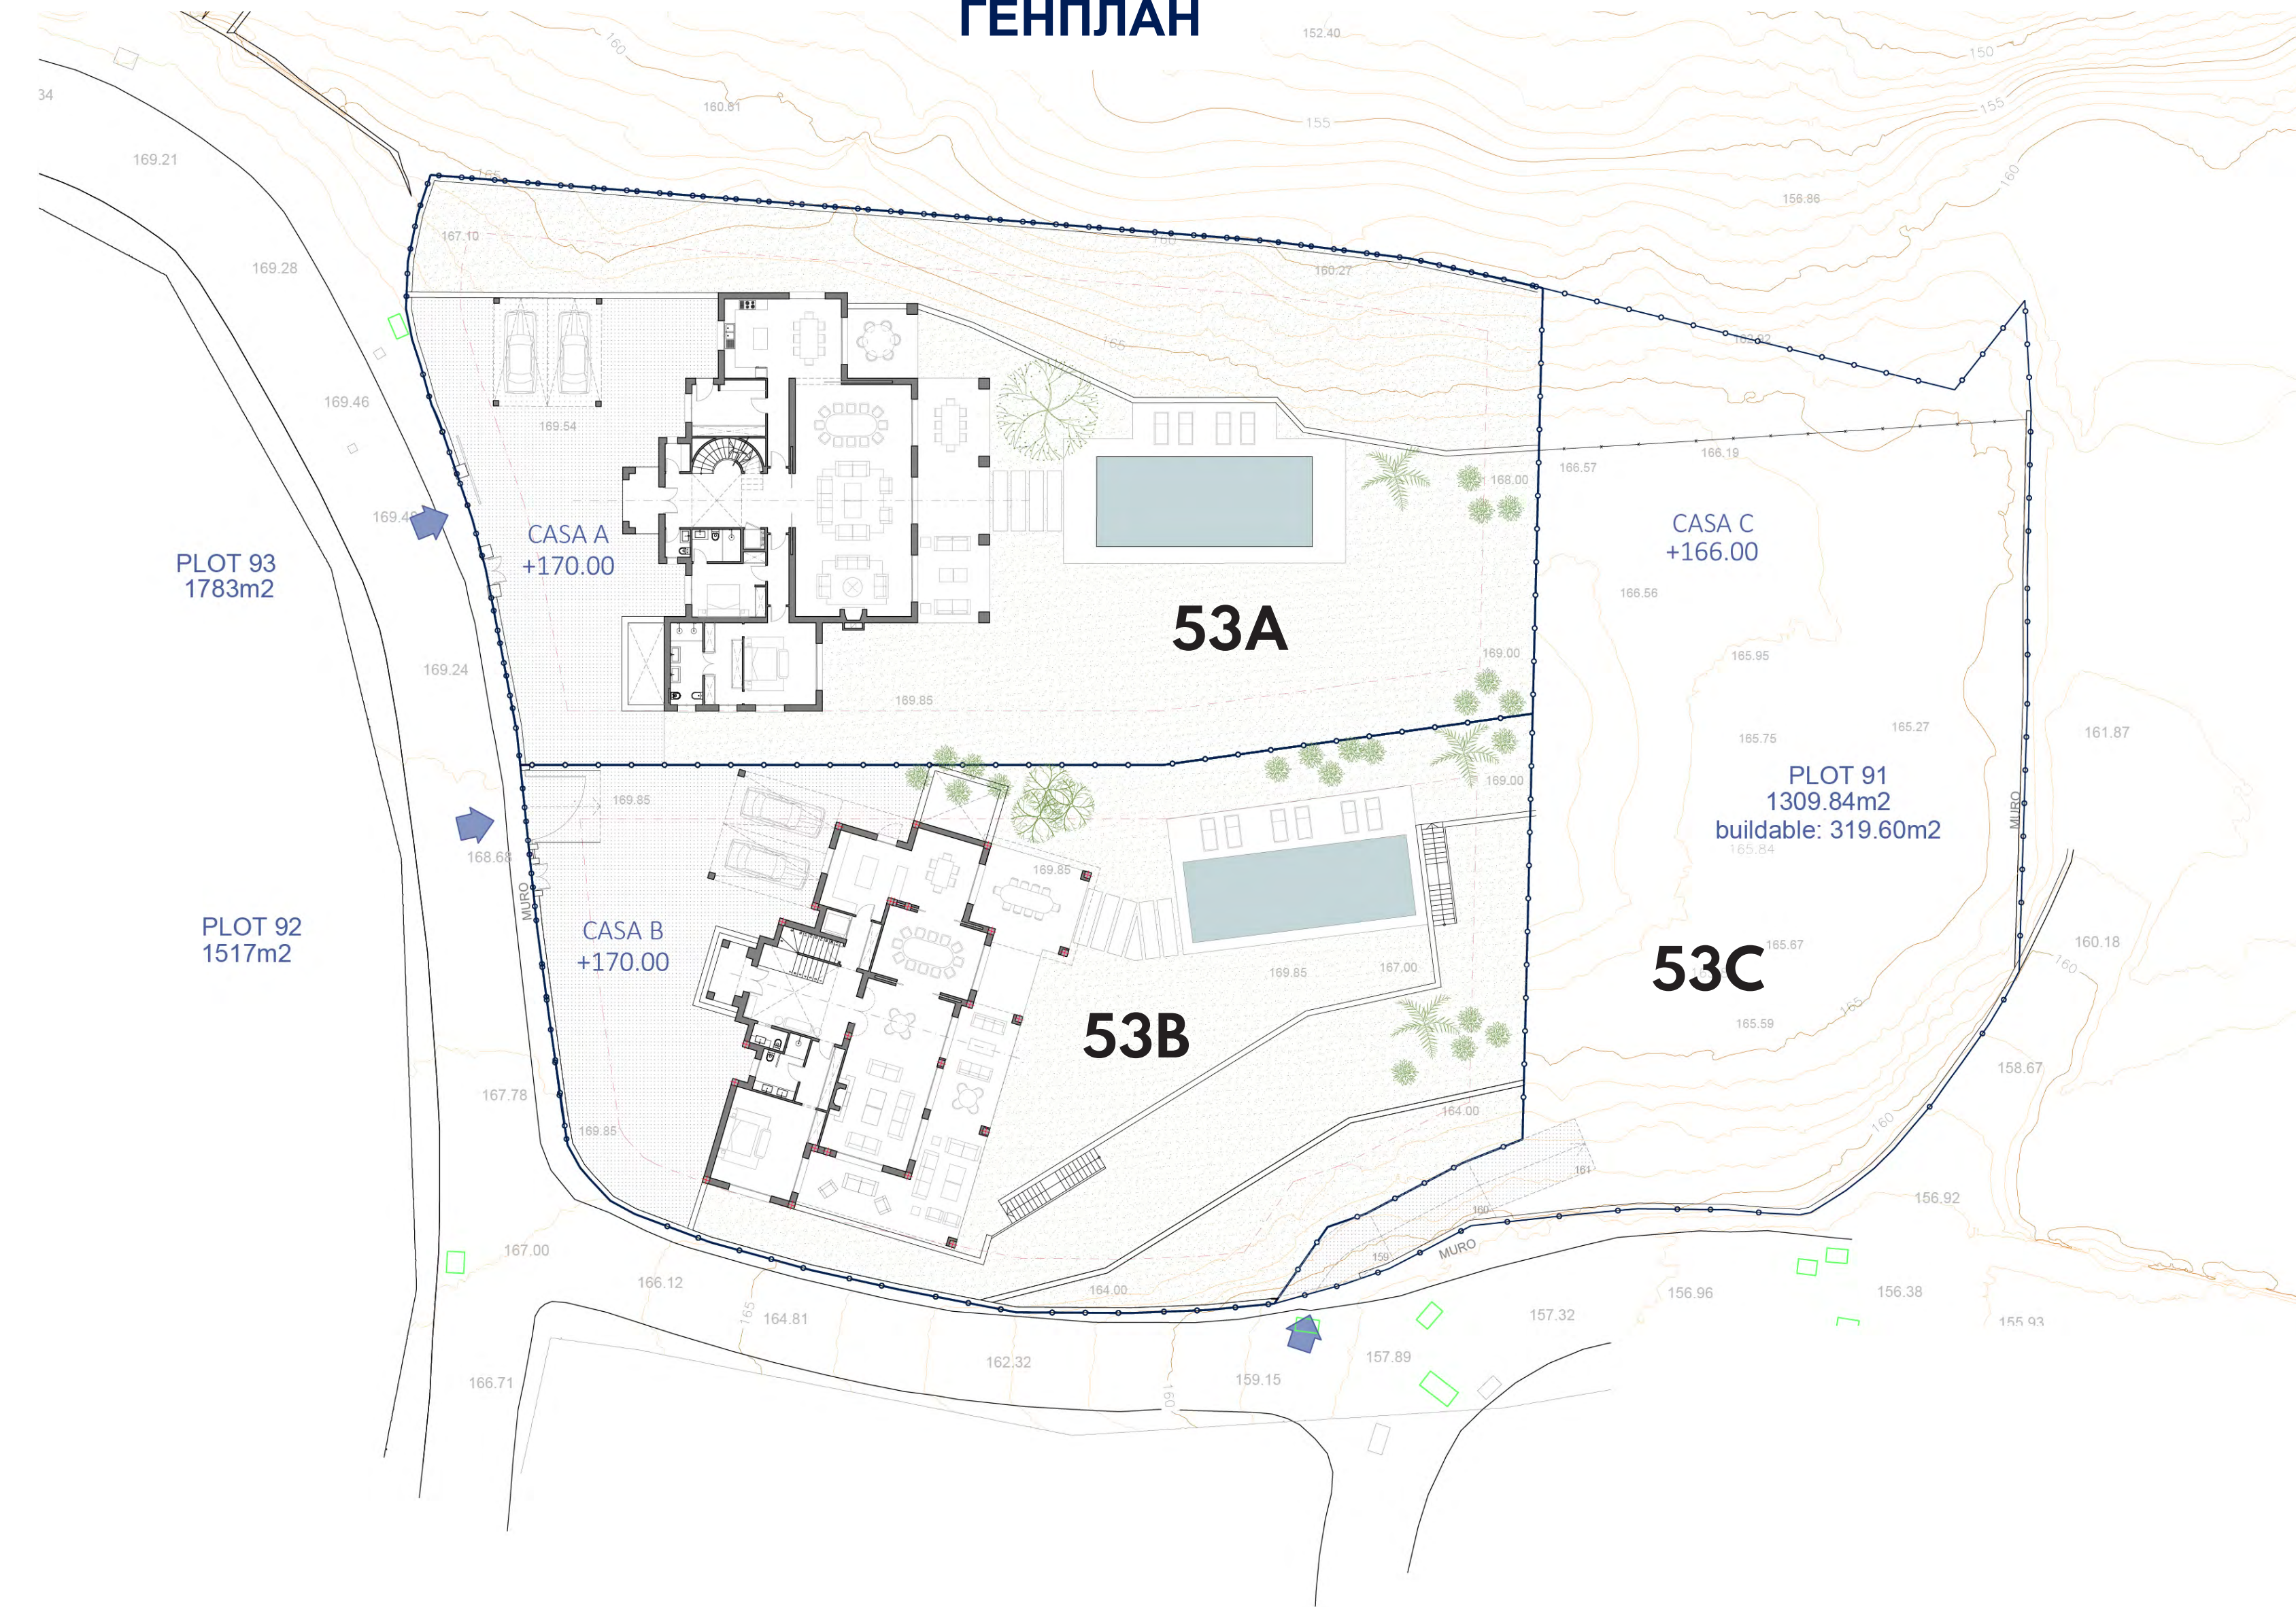

Н **3**
(проект из 3 вилл)

EL HERROJO